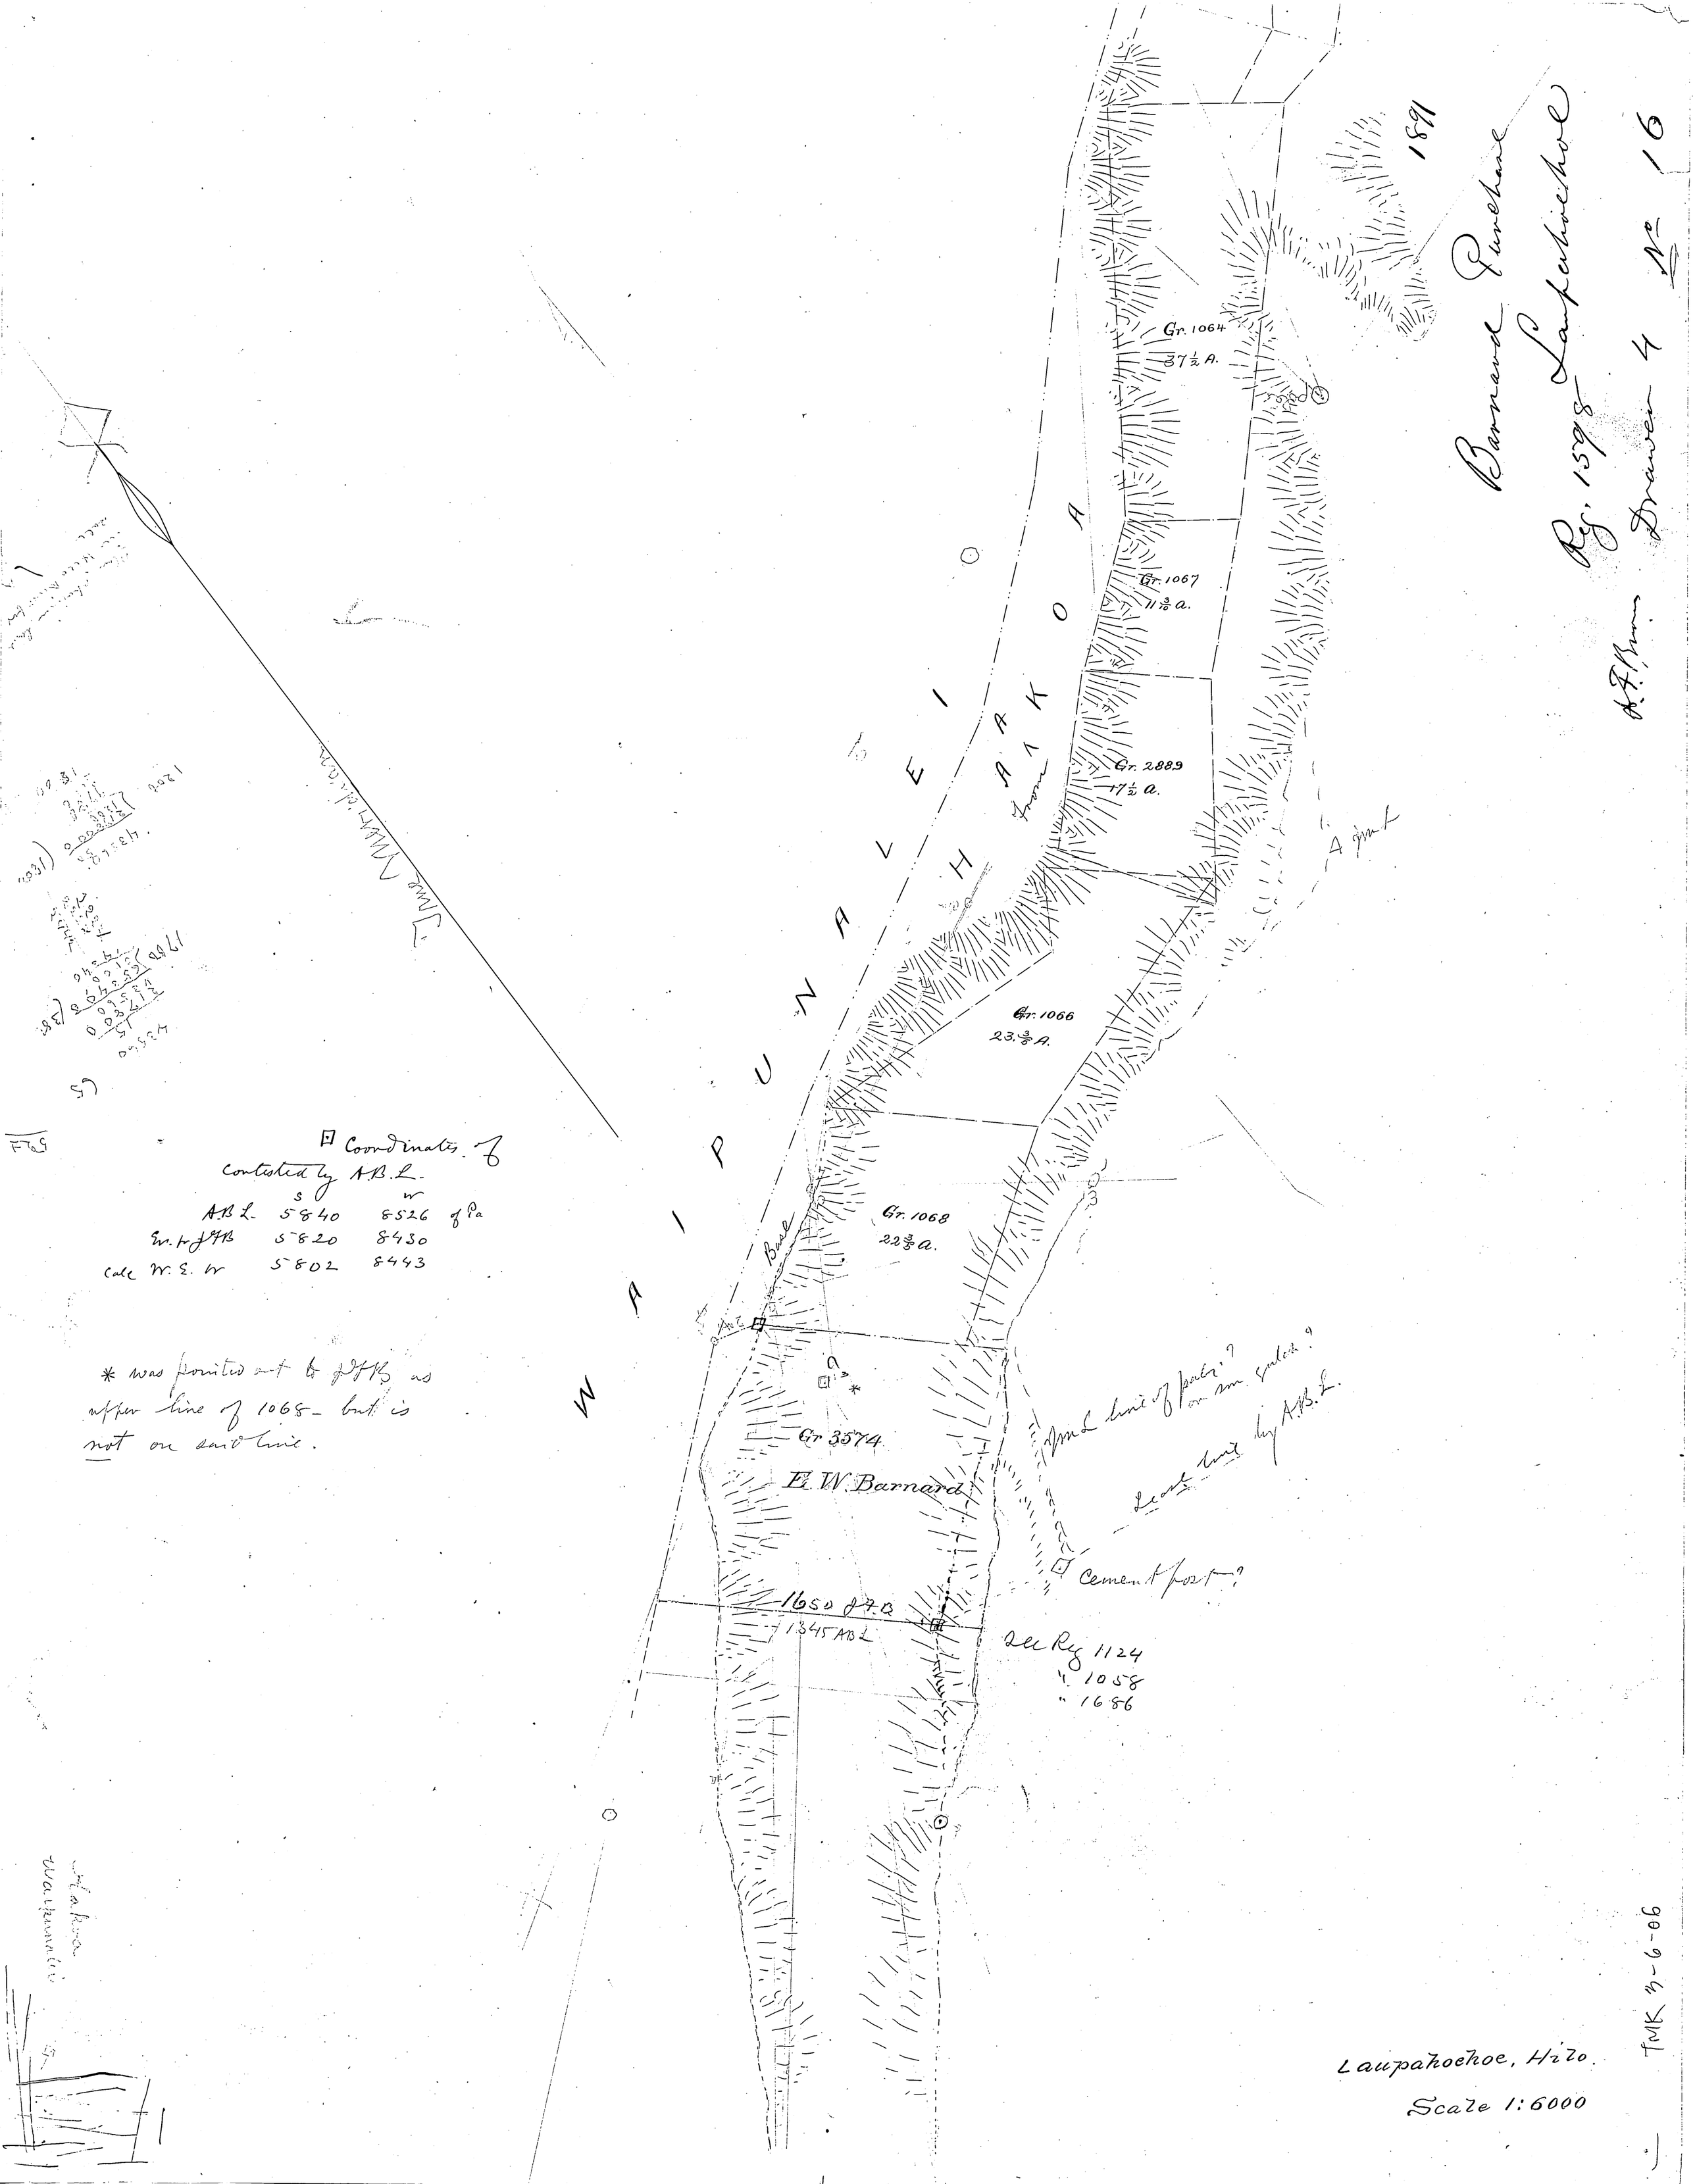
Barnard Purchase
Laupahoehoe
Rg. 1598
Drawer 4 No 16
1891
Gr. 1064
37½ A.
Gr. 1067
11 3/10 a.
Gr. 2889
17½ a.
Gr. 1066
23 3/10 A.
Gr. 1068
22 3/10 a.
Gr 3574
E. W. Barnard
1650 J.F.B.
1345 A.B.L.
Cement post?
Rel Rg 1124
" 1058
" 1686
Coordinates of
Contested by A.B.L.
S W
A.B.L. 5840 8526 of Pa
Ex. by J.F.B. 5820 8430
Calc W. E. W 5802 8443
* was pointed out to J.F.B. as upper line of 1068 but is not on east line.
Laupahoehoe, Hilo.
Scale 1:6000
TMK 3-6-06